


財団法人草月会 草月ホール 座席表


総数526席

	固定席				移動席				固定席	移動席	固定席				
1F	A	1~9	20~26	40~46	60~68	SA	1~3	20~26	40~46	60~62	2F	1~36	S1~10	3F	1~36
	B	1~10	20~27	40~47	60~69	SB	1~5	20~26	40~46	60~64					
	C	1~11	20~27	40~47	60~70	SC	1~6	20~26	40~46	60~65					
	D	1~12	20~28	40~48	60~71	SD	1~8	20~26	40~46	60~67					
	E	1~10	20~28	40~48	60~69	SE		20~26	40~46						
	F	1~8	20~29	40~49	60~67	SF	1~5			60~64					
	G	1~6	20~29	40~49	60~65										
	H		20~30	40~50											
	I		20~28	40~48											
	J		20~26	40~46											
	K		20~25	40~45											
座席数				320				124	座席数	36	10	座席数	36		

■ 移動椅子 □ 固定椅子 ※移動式置舞台を使用する場合、SA20~26・40~46・SB20~26・40~46は使用できません

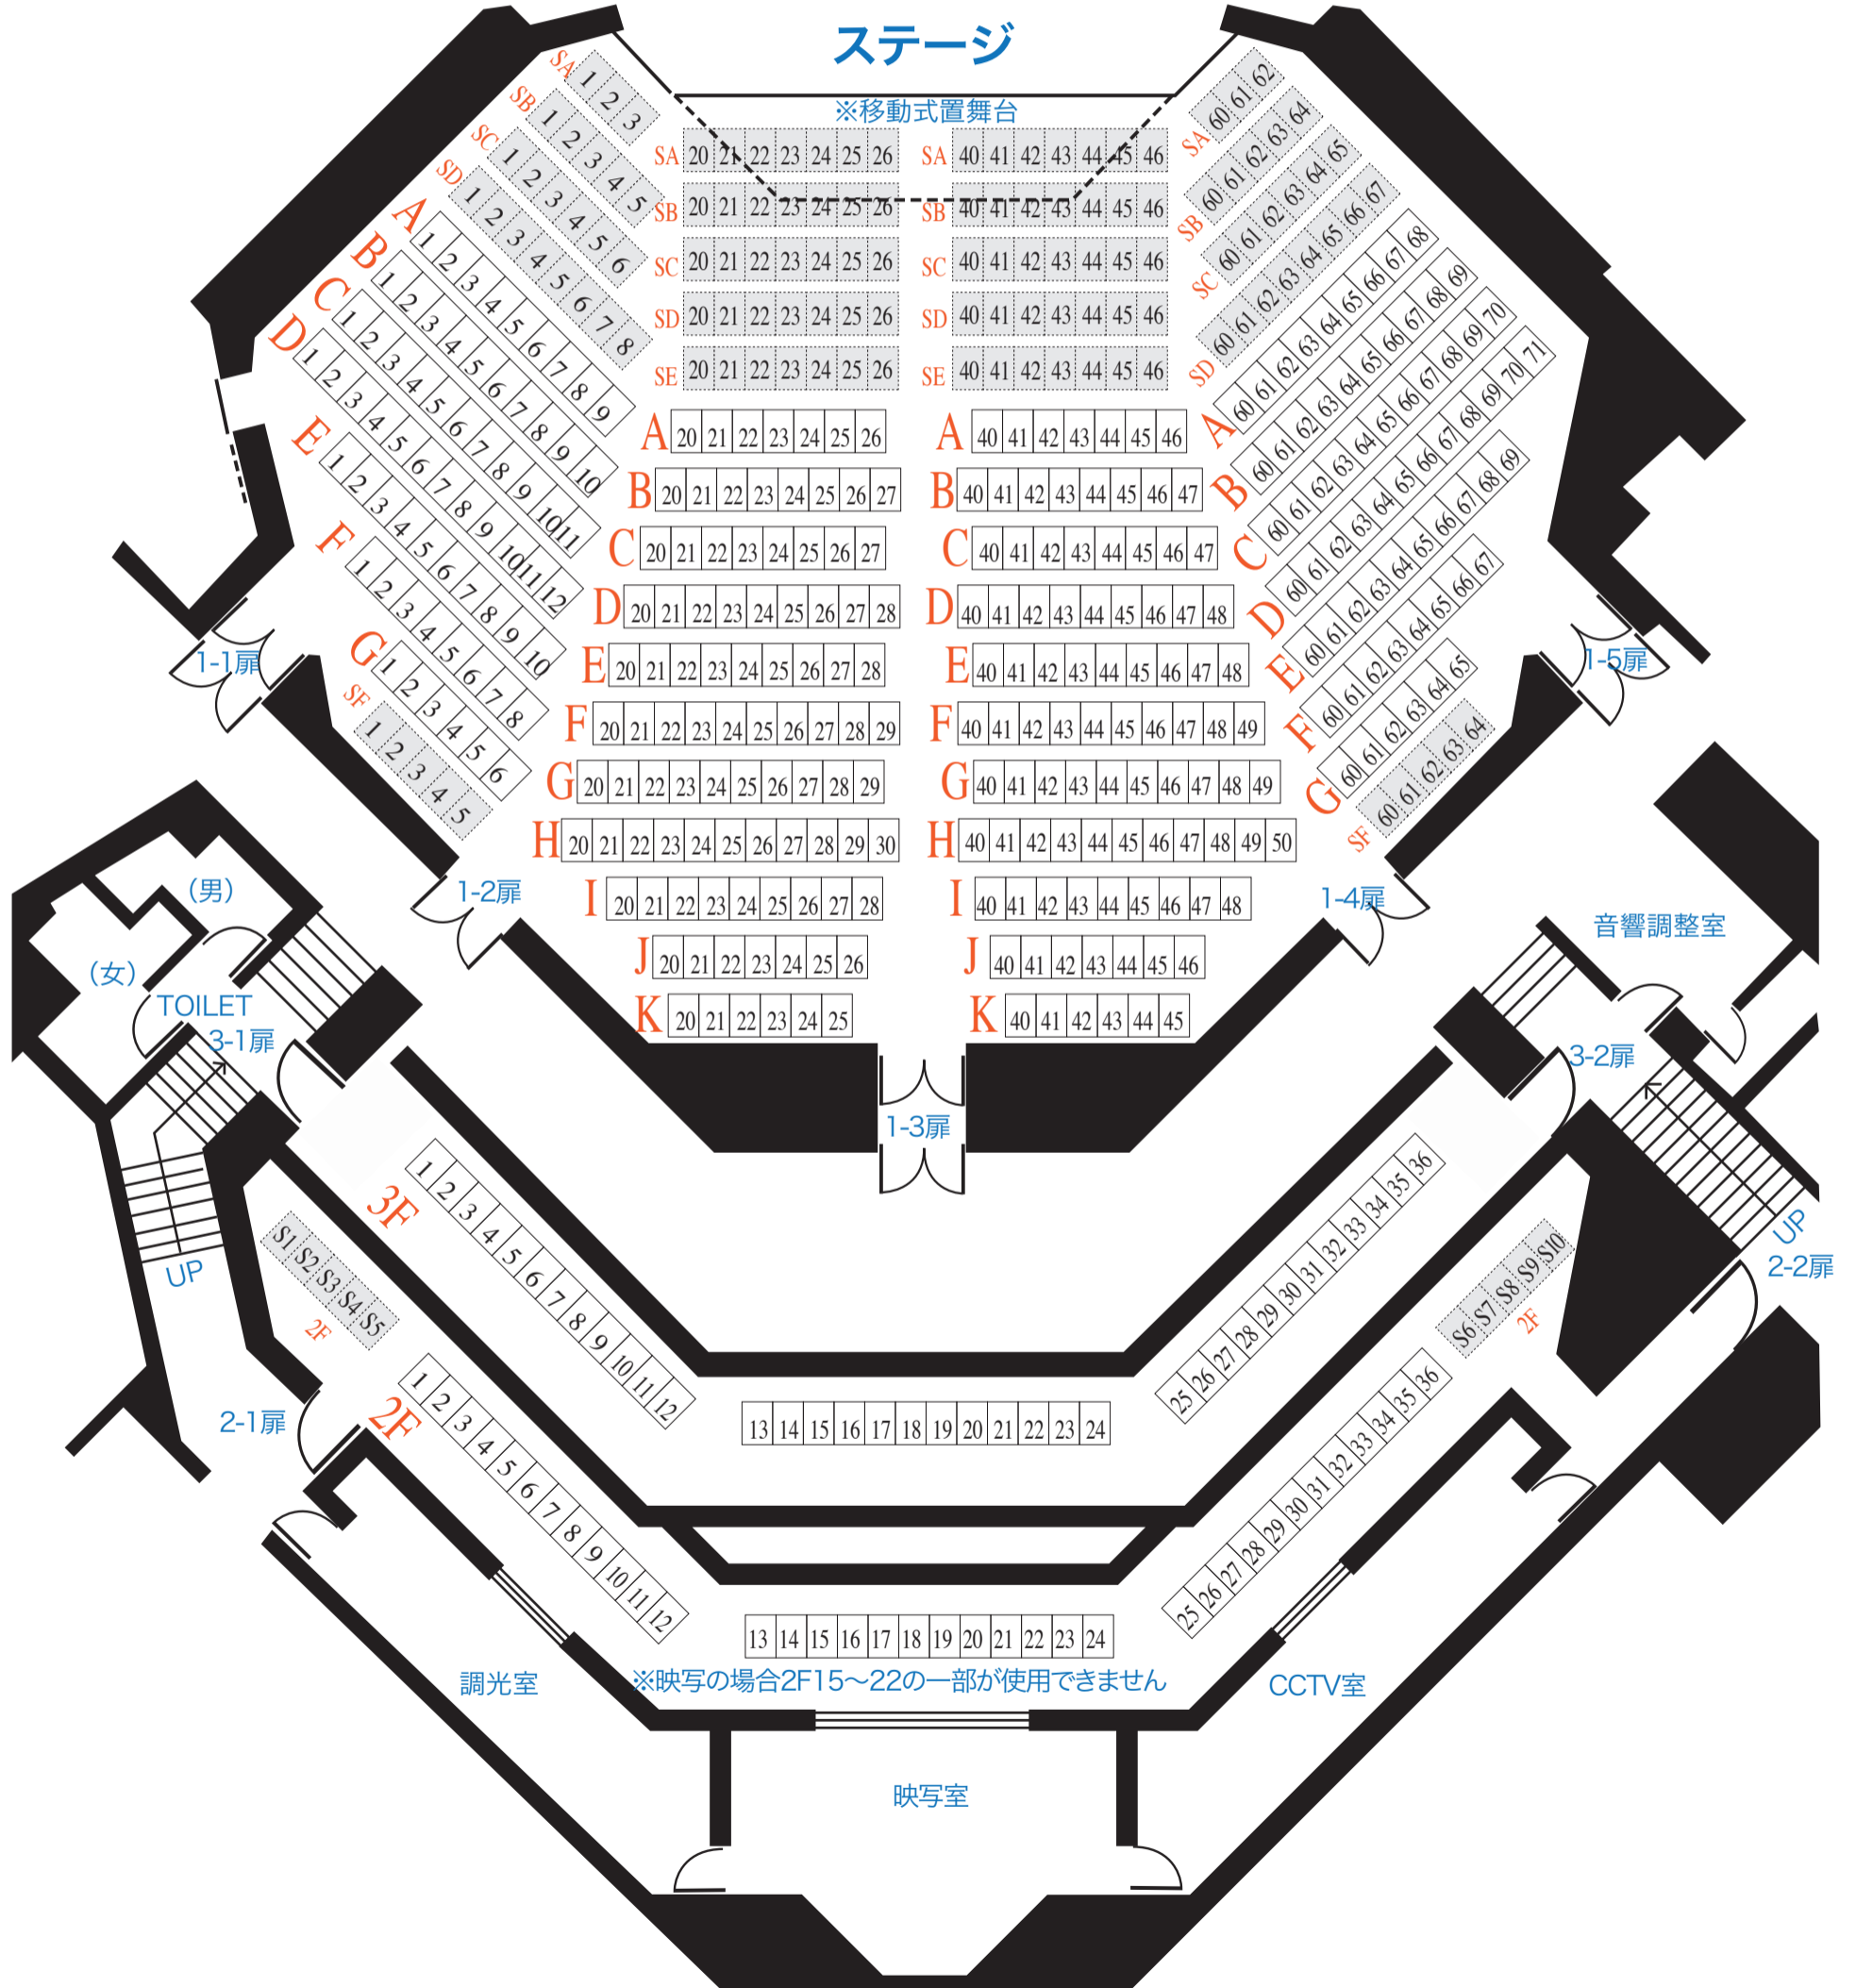


財団法人草月会 草月ホール
地下1階平面図(非常口案内)

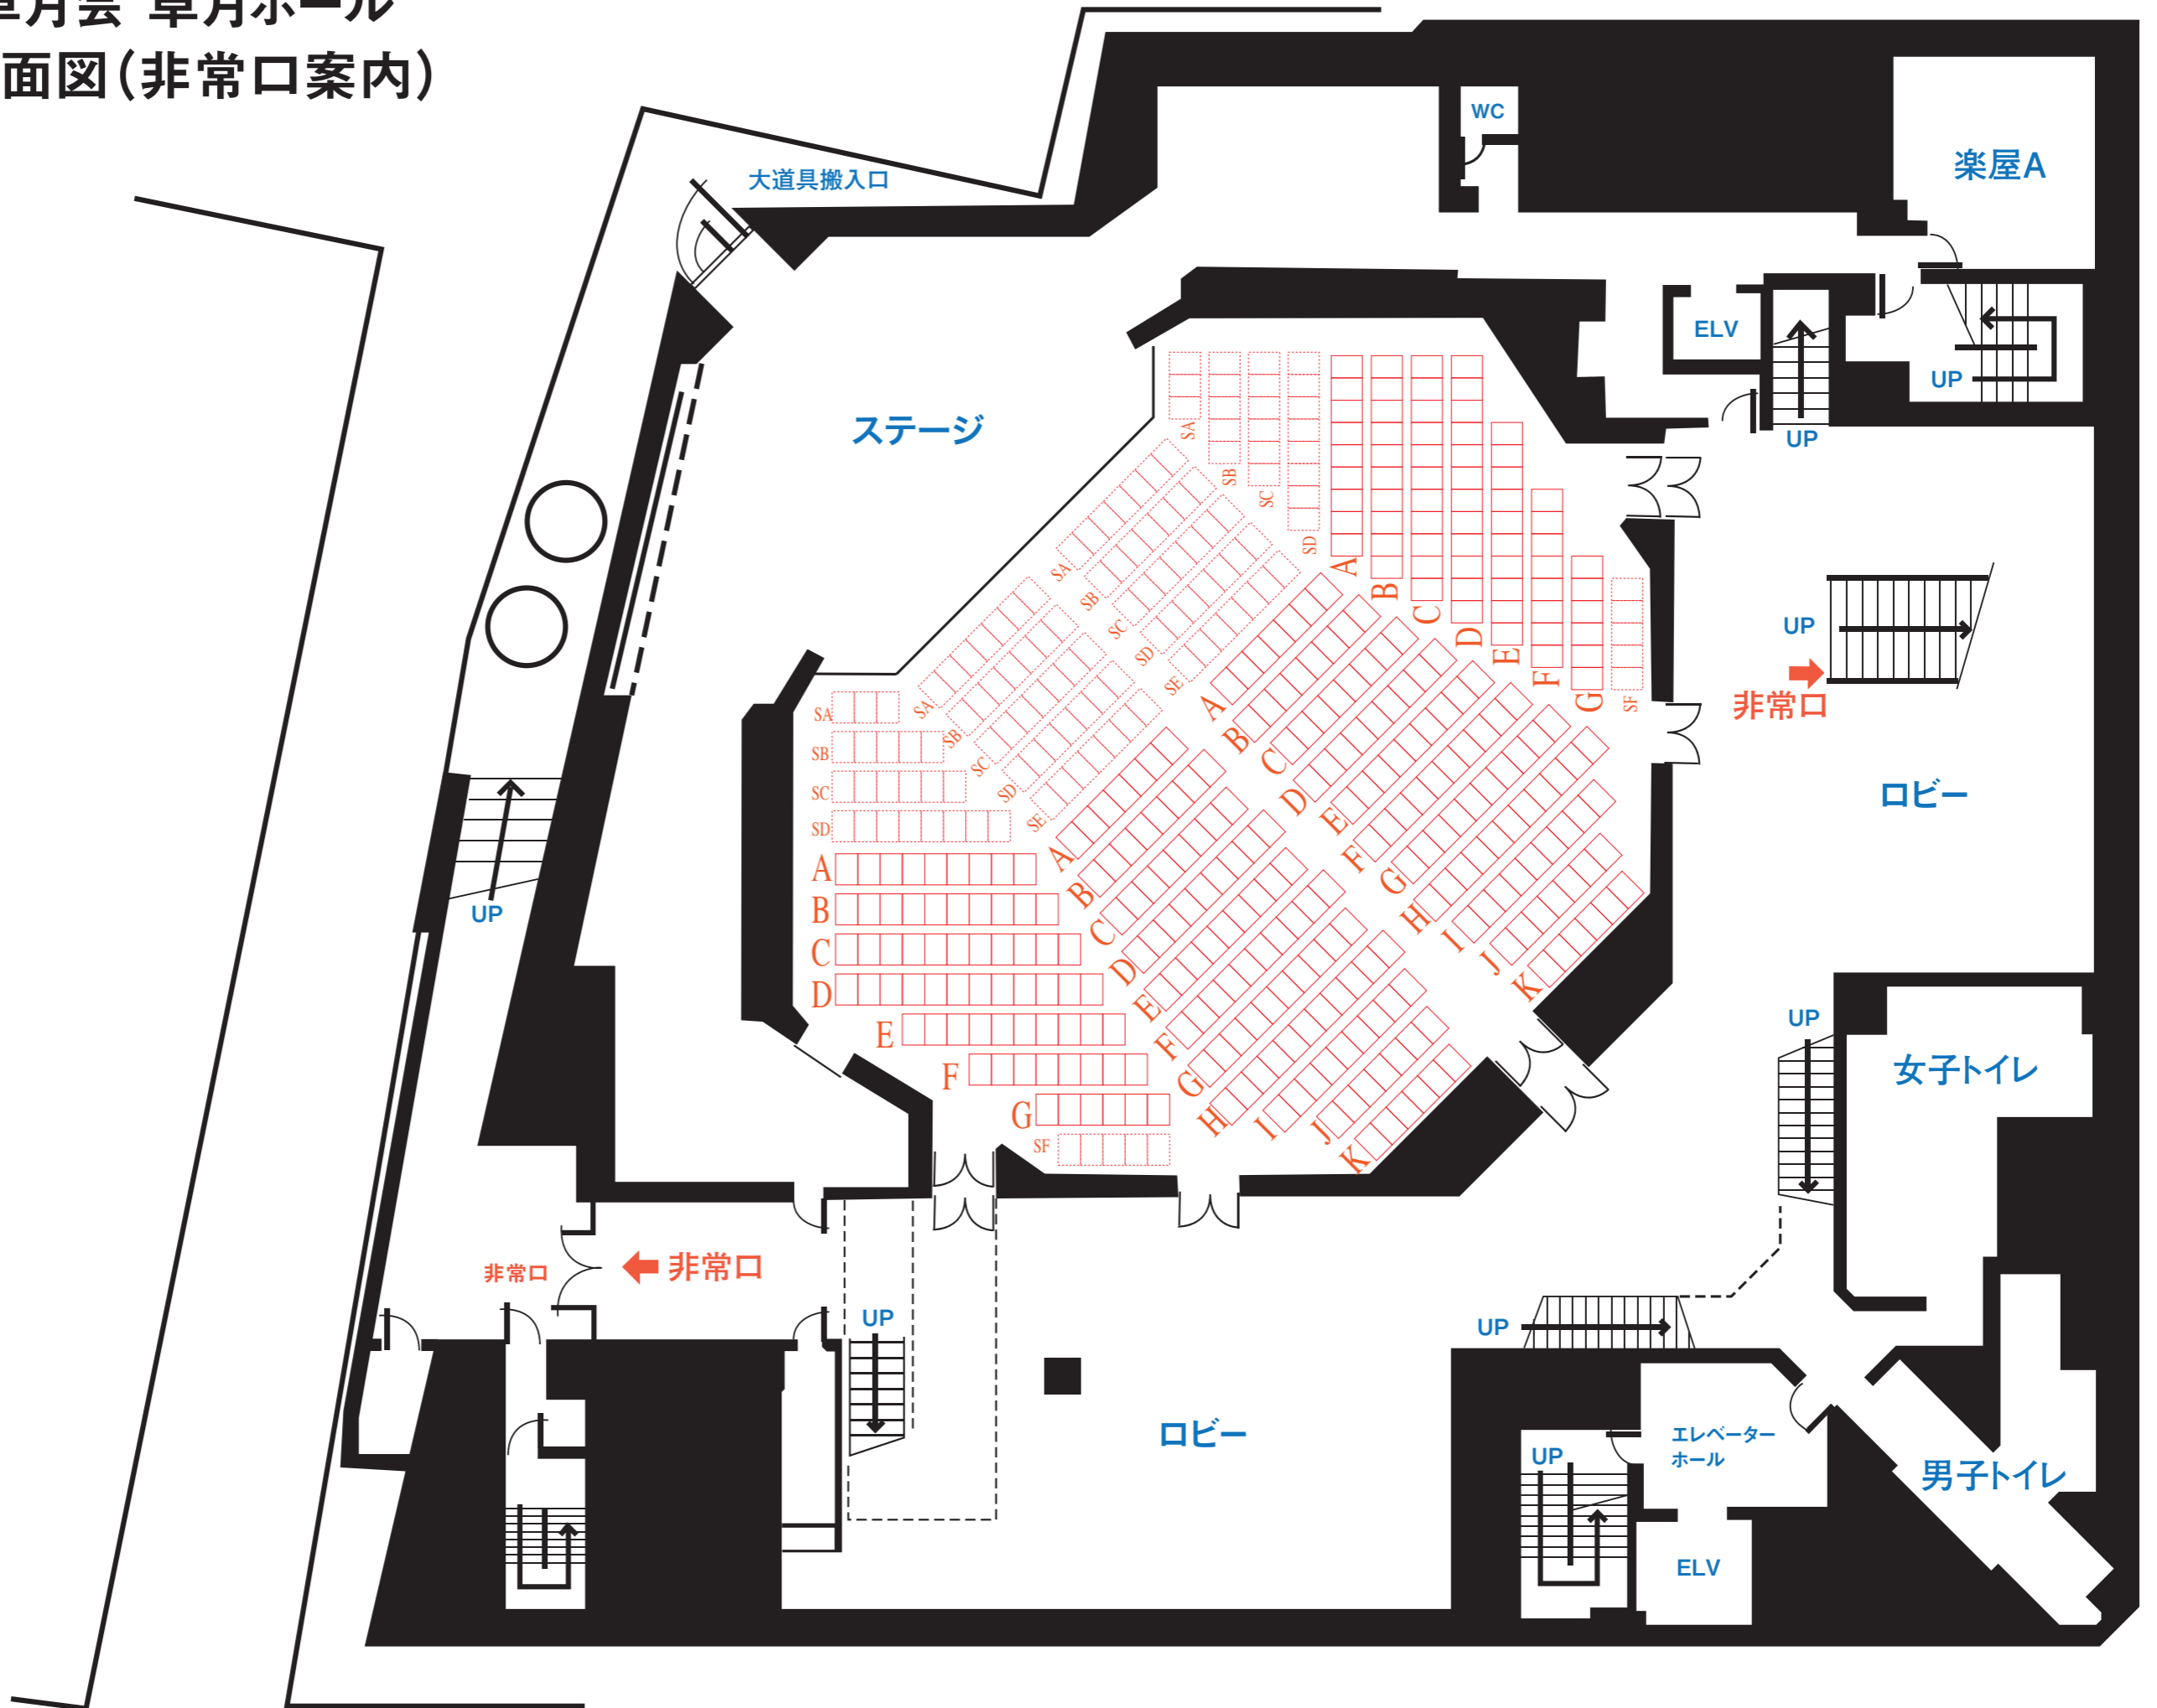

財団法人 草月会 草月ホール 舞台断面図 S: 1/100


① フロントライト	⑨ 第5サスペンションライト
② シーリングライト	⑩ 第6サスペンションライト
③ 第1サスペンションライト	⑪ 第7サスペンションライト
④ 第2サスペンションライト	⑫ 大黒幕
⑤ 第3サスペンションライト	⑬ 移動式置舞台
⑥ 緞帳	⑭ 本舞台
⑦ 第4サスペンションライト	⑮ 大道具搬出入口
⑧ 捲き上げ式スクリーン	

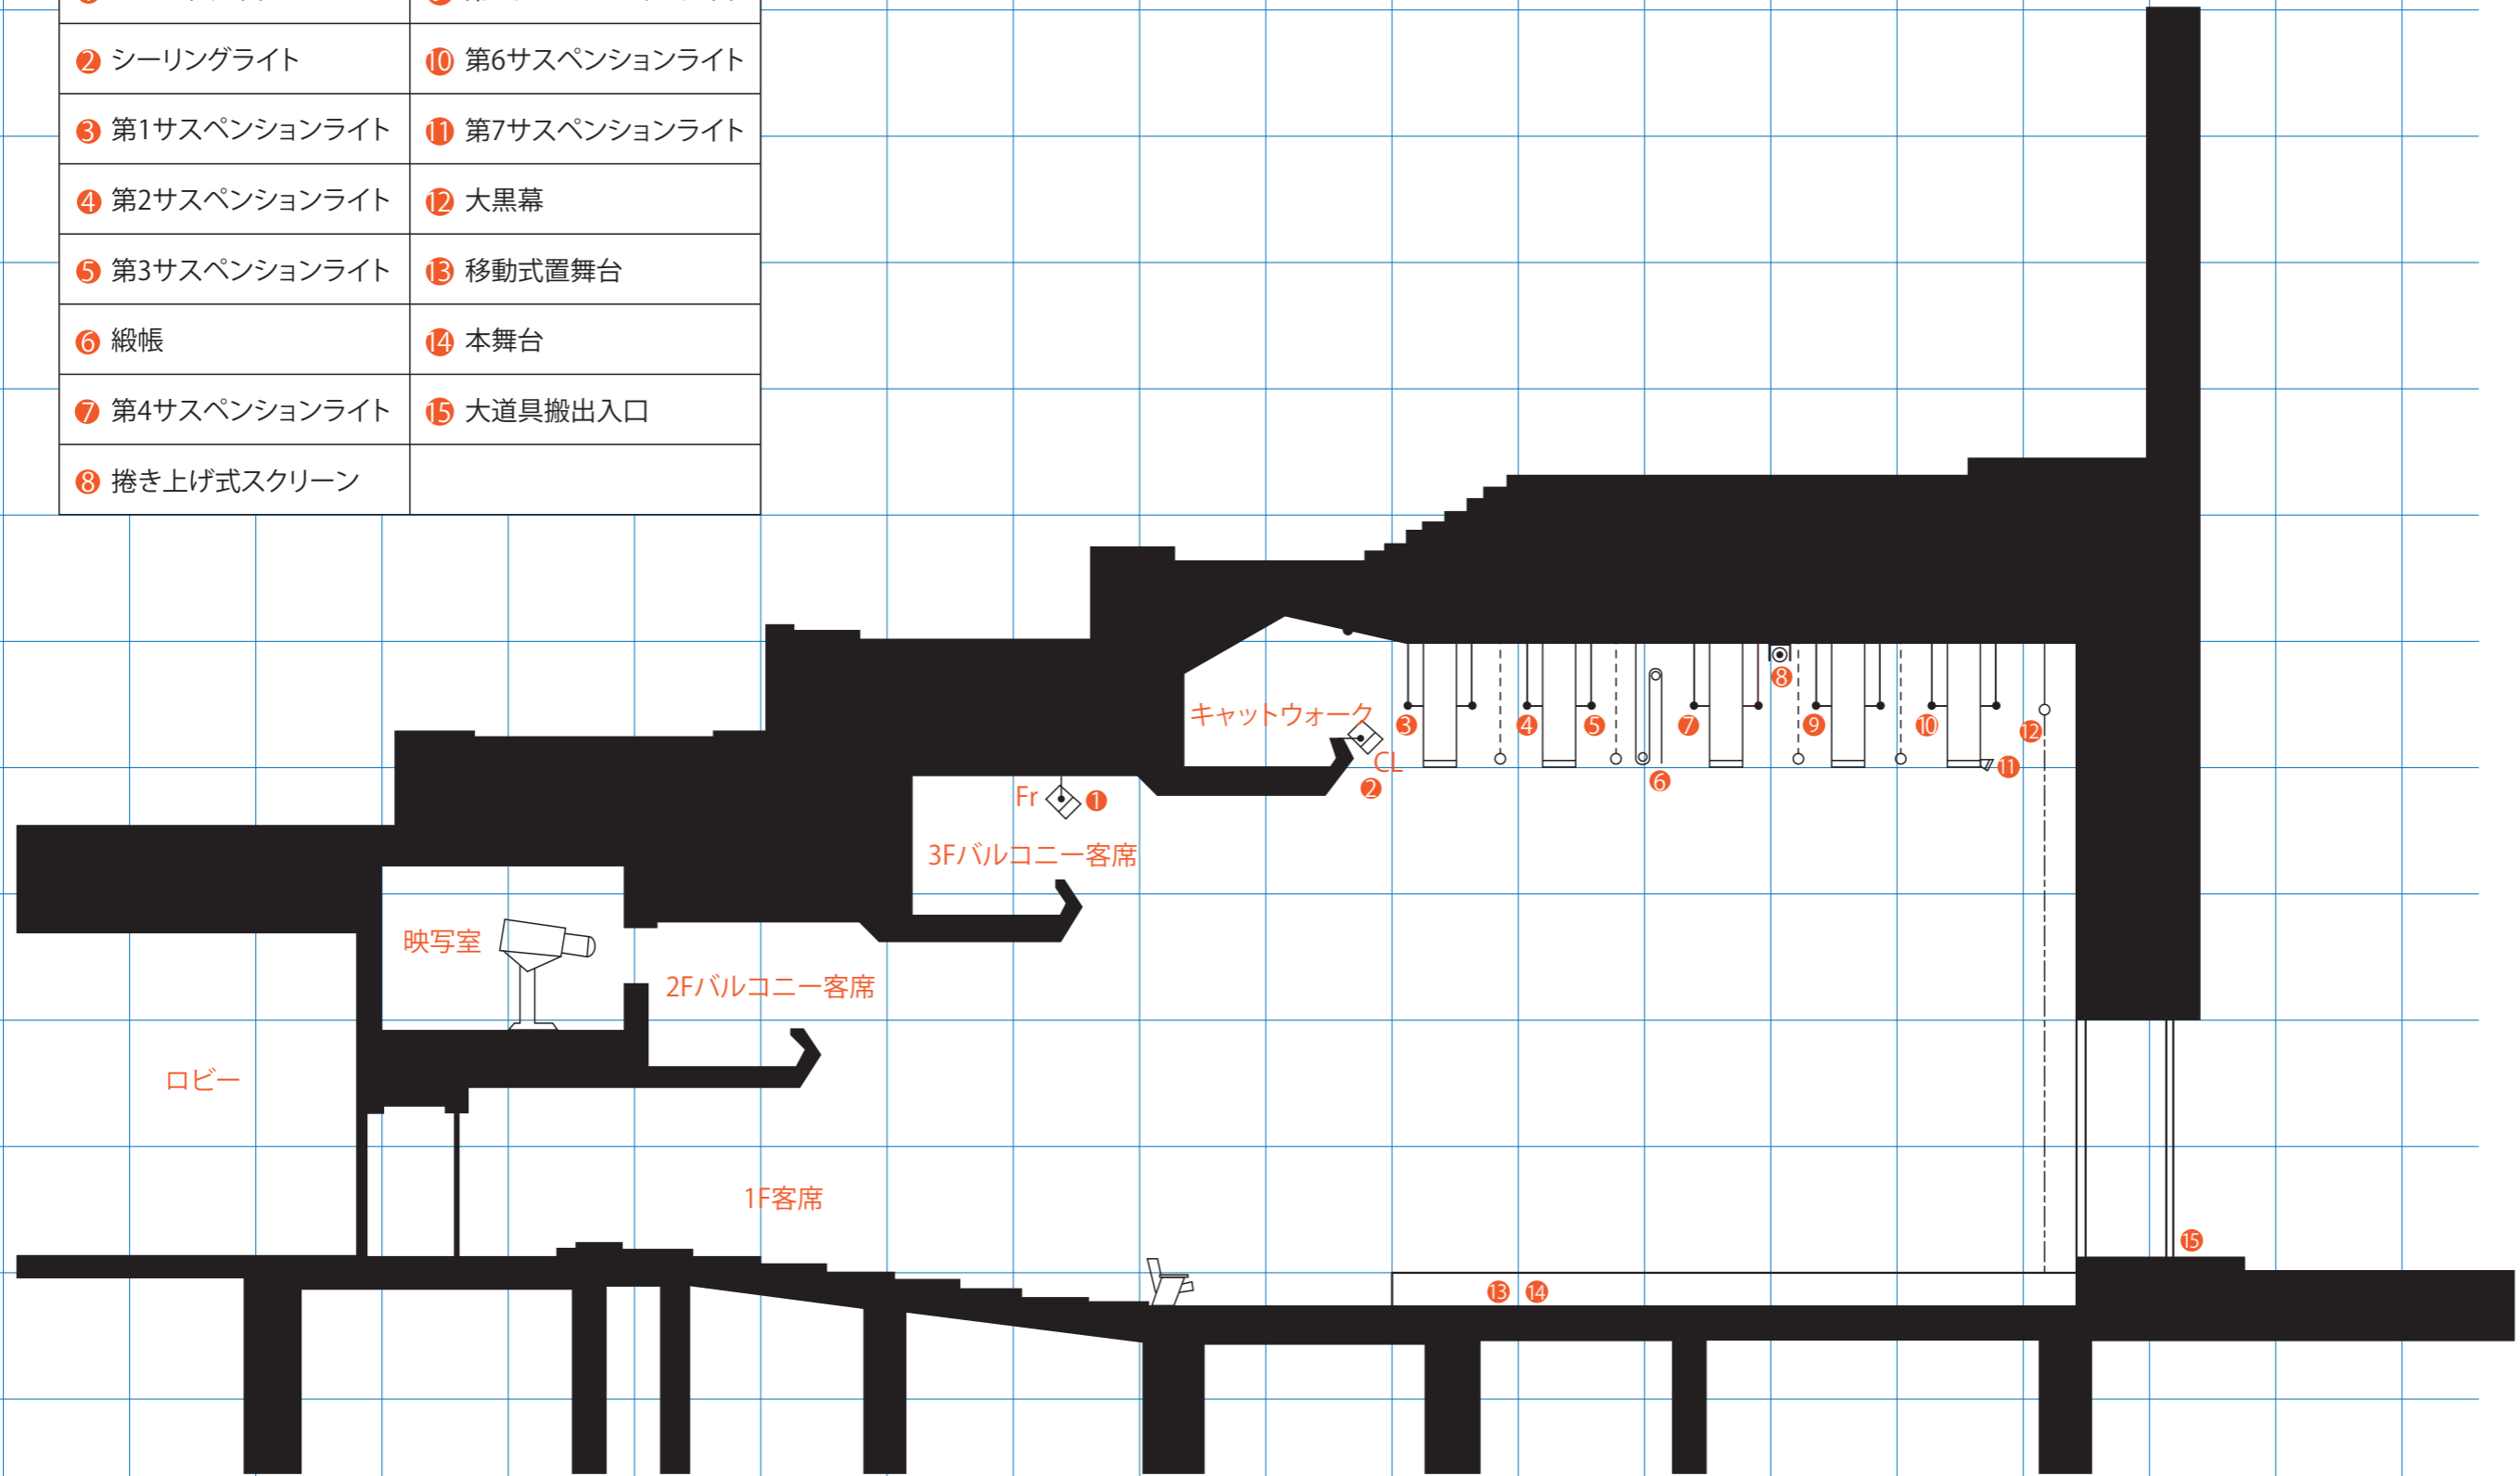

財団法人 草月会
草月ホール 舞台平面図 S: 1/50

大道具搬出入口

① 第1サスペンションライト(9回路)	⑩ 大黒幕
② 第2サスペンションライト(3回路)	⊙ 電動式一点吊り
③ 第3サスペンションライト(9回路)	Fr フロントライト(11回路)
④ 緞帳(15秒)	CL シーリングライト(8回路)
⑤ 第4サスペンションライト(9回路)	
⑥ 巻き上げ式スクリーン	
⑦ 第5サスペンションライト(6回路)	
⑧ 第6サスペンションライト(3回路)	
⑨ 第7サスペンションライト(9回路)	

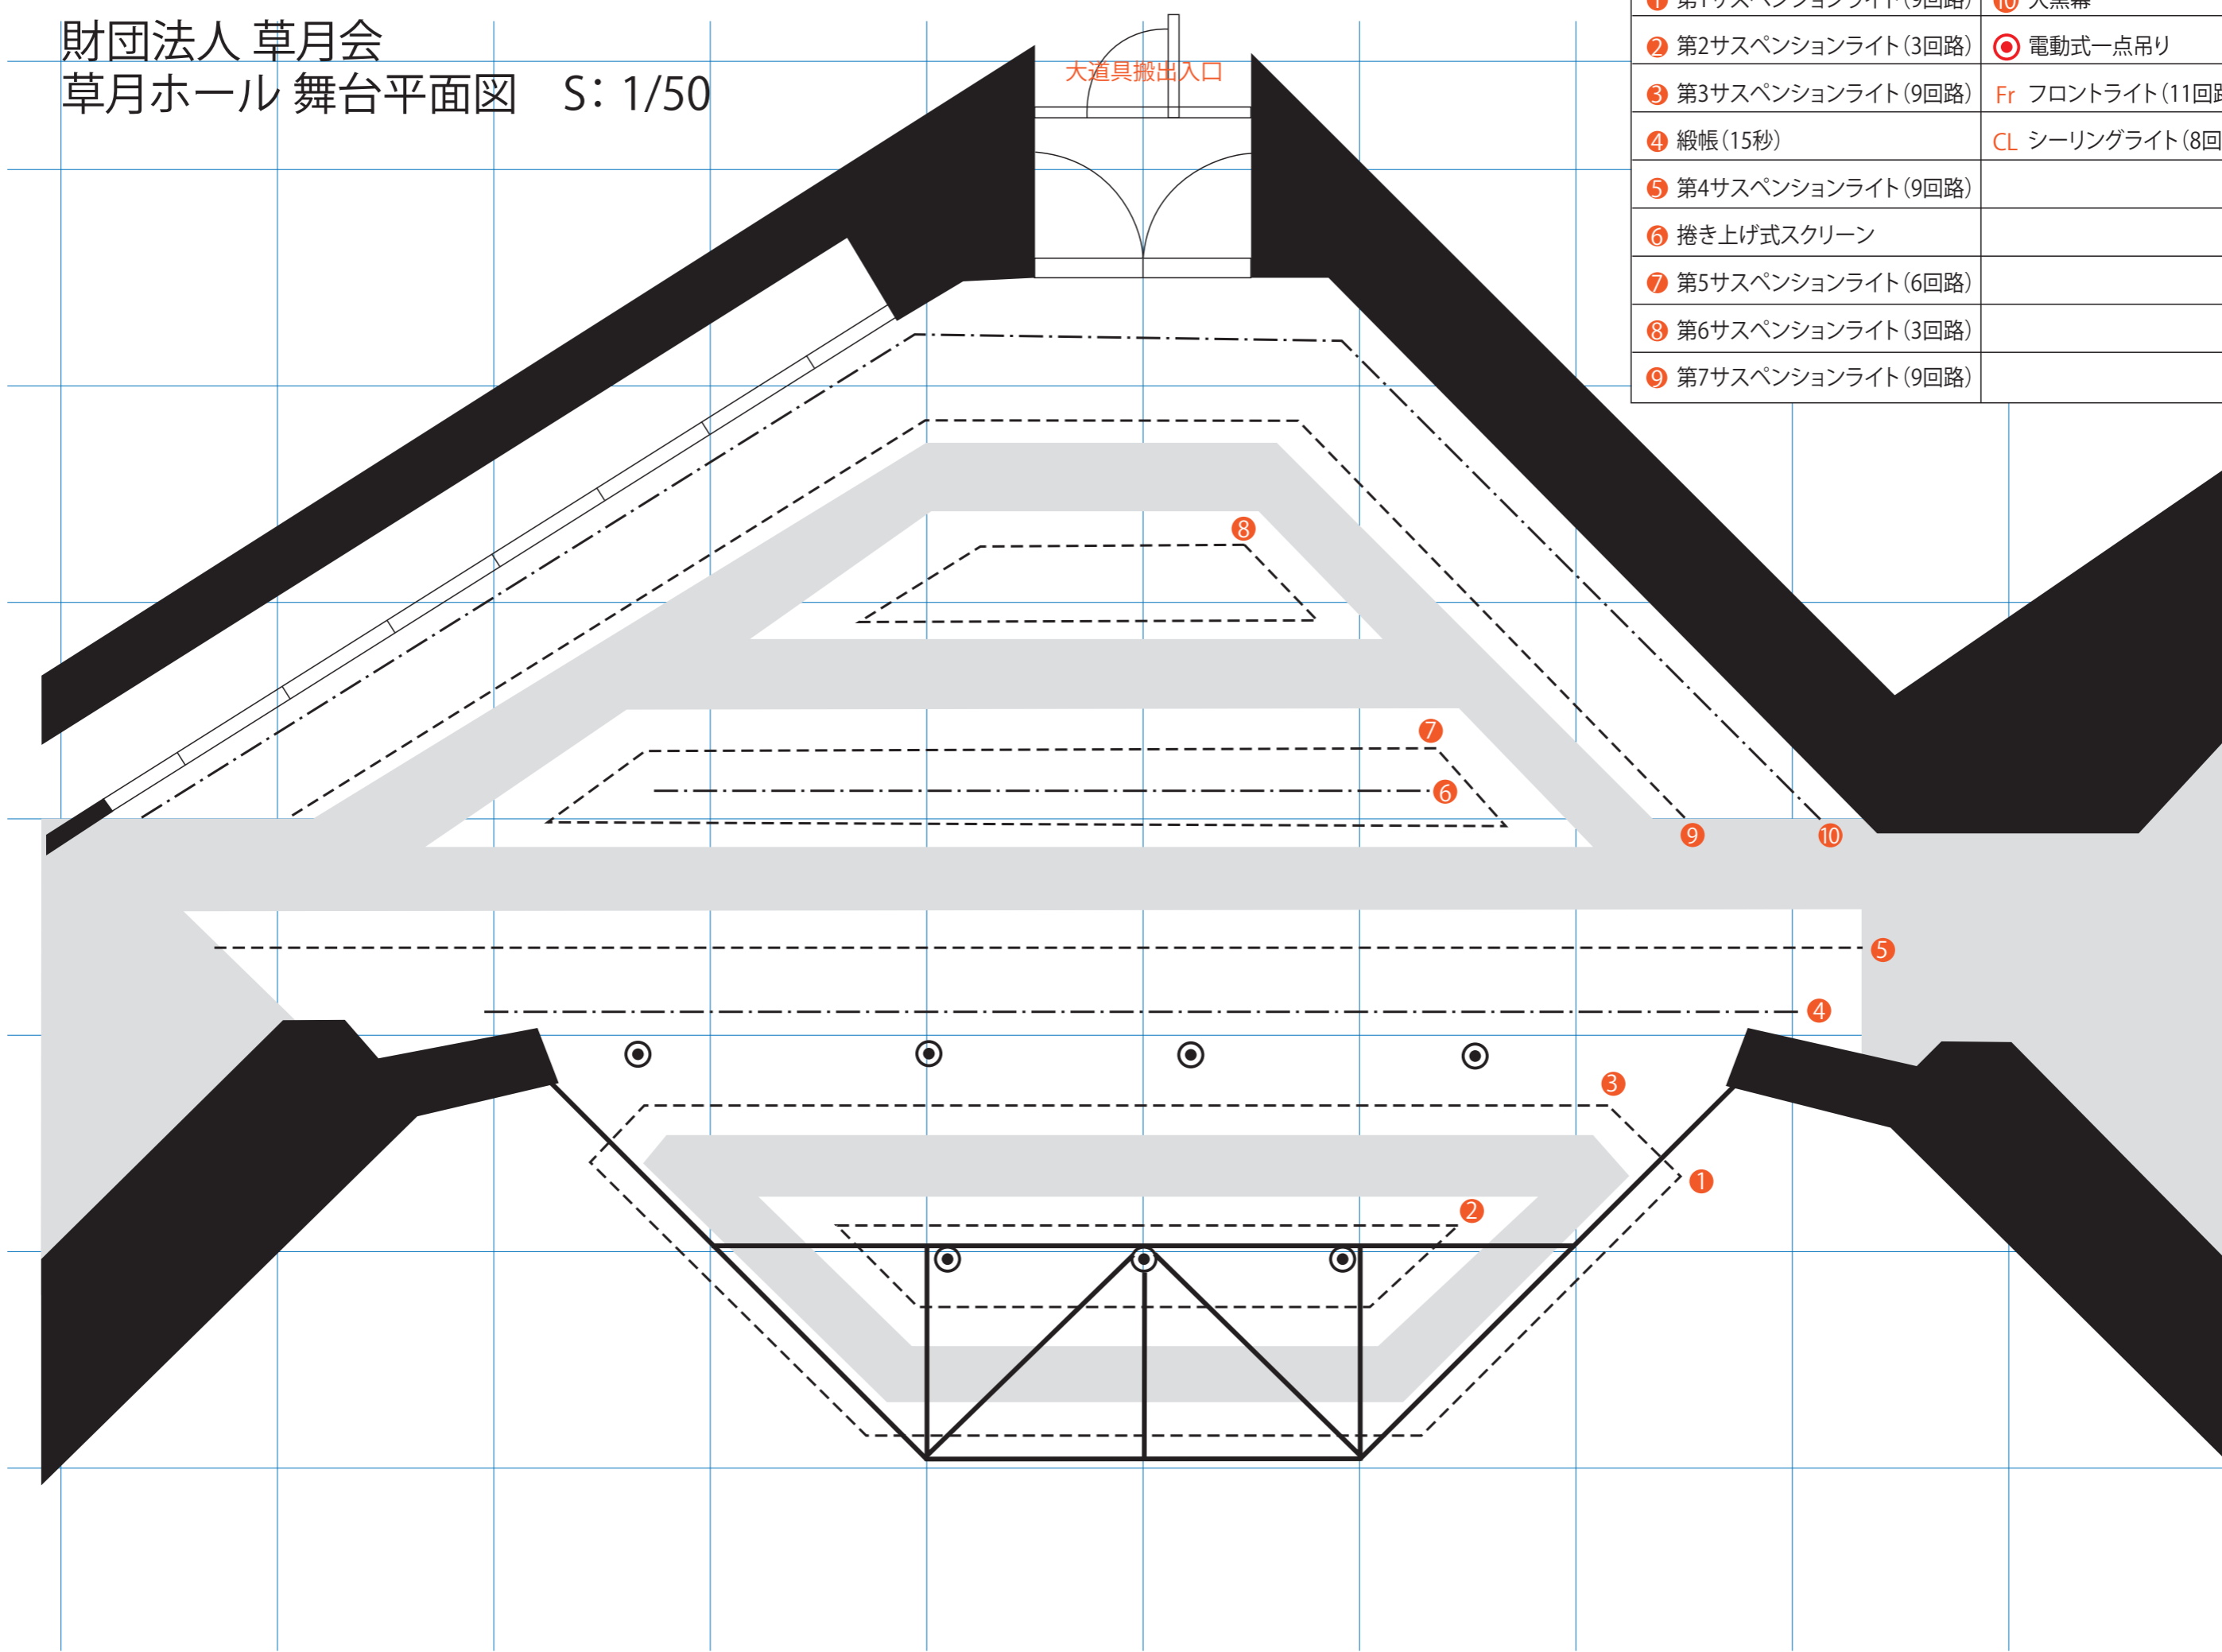

財団法人 草月会 草月ホール 舞台平面図 S: 1/100

① フロントライト・Fr	⑪ 第7サスペンションライト	⊙ 電動式一点吊り
② シーリングライト・CL	⑫ 大黒幕	○ スピーカーコンセント
③ 第1サスペンションライト	⑬ 手動バトン	⊙ マイクロフォンコンセント
④ 第2サスペンションライト	⑭ 手動バトン	▣ フロアーコンセント3ヶ口
⑤ 第3サスペンションライト	⑮ 舞台機構操作盤	
⑥ 緞帳	⑯ 大道具搬出入口	
⑦ 第4サスペンションライト	⑰ 移動式置舞台	
⑧ 巻き上げ式スクリーン		
⑨ 第5サスペンションライト		
⑩ 第6サスペンションライト		

